



ΕΦΗΜΕΡΙΣ ΤΗΣ ΚΥΒΕΡΝΗΣΕΩΣ

ΤΗΣ ΕΛΛΗΝΙΚΗΣ ΔΗΜΟΚΡΑΤΙΑΣ

ΤΕΥΧΟΣ ΤΕΤΑΡΤΟ **Αρ. Φύλλου 1059**

7 Οκτωβρίου 2003

ΠΕΡΙΕΧΟΜΕΝΑ

ΑΠΟΦΑΣΕΙΣ

ΑΠΟΦΑΣΕΙΣ

Αριθ. 1078718/7179/0010 (1)

Αναγκαστική απαλλοτρίωση ακινήτων για την κατασκευή βόρειας εισόδου του έργου «ΟΛΥΜΠΙΑΚΟ ΣΥΓΚΡΟΤΗΜΑ ΕΛΛΗΝΙΚΟΥ», στο Δήμο Ελληνικού, Νομού Αττικής.

**ΟΙ ΥΠΟΥΡΓΟΙ
ΟΙΚΟΝΟΜΙΑΣ ΚΑΙ ΟΙΚΟΝΟΜΙΚΩΝ -
ΠΕΡΙΒΑΛΛΟΝΤΟΣ, ΧΩΡΟΤΑΞΙΑΣ
ΚΑΙ ΔΗΜΟΣΙΩΝ ΕΡΓΩΝ - ΠΟΛΙΤΙΣΜΟΥ**

Έχοντας υπόψη:

1. Τις διατάξεις του Ν. 2882/2001 (ΦΕΚ17/2001 τ.Α΄) "Κώδικας Αναγκαστικών Απαλλοτριώσεων Ακινήτων", όπως ισχύουν.

2. Το άρθρο 17 παραγ. 1 & 2 και το άρθρο 24 παραγ. 1 του Συντάγματος.

3. Το άρθρο 2 παραγ. 16 του Ν. 2598/98 "Οργάνωση Ολυμπιακών Αγώνων - Αθήνα 2004" όπως αντικαταστάθηκε από το άρθρο 6 παραγ- 1 του Ν. 2730/1999" Σχεδιασμός, ολοκληρωμένη ανάπτυξη και Εκτέλεση Ολυμπιακών Έργων και άλλες διατάξεις" και όπως αυτό αντικαταστάθηκε και συμπληρώθηκε από το άρθρο 24 παραγ. 1α, β του Ν. 2741/1999 " Ενιαίος φορέας ελέγχου τροφίμων και άλλες ρυθμίσεις κ.λ.π.".

4. Τις διατάξεις του Ν. 2730/1999.

5. Το άρθρο 4 παραγ. 5 του Ν. 2819/2000 Ίδρυση Εταιρείας "Ολυμπιακό Χωριό 2004 Α.Ε." προστασία Ολυμπιακών Συμβόλων και Σημάτων και άλλες διατάξεις.

6. Το άρθρο 4 του Ν. 2833/2000 "Θέματα προετοιμασίας των Ολυμπιακών Αγώνων 2004 και άλλες διατάξεις".

7. Τις διατάξεις των Ν. 2598/98, Ν. 2730/99 όπως αντικαταστάθηκαν και συμπληρώθηκαν από τους Ν. 2741/1999, Ν. 2819/2000 και Ν. 2833/2000.

8. Το άρθρο 1 παραγ. 1α του Π.Δ. 159/2000 "Σύσταση ΕΥΔΕ/ΕΣΕΑ".

9. Τις διατάξεις του Ν. 653/1977, όπως συμπληρώθηκαν με τις παρ. 9 και 10 του άρθρου 62 του Ν. 947/1979 την παρ.4 του άρθρου 9 του Ν. 960/1979 και τις διατάξεις του Ν. 2052/1992.

10. Τις διατάξεις του άρθρου 34 του Ν. 2040/1992.

11. Την Α.Π.81903/12.7.2002 κ.υ.α. έγκρισης περιβαλλοντικών όρων.

12. Το Δ12/ΟΙΚ/31137/6.2.2003 έγγραφο του ΥΠΕΧΩΔΕ και τις από 13-6-2003 και 23-6-2003 ορθές επαναλήψεις αυτού μετά των συνημμένων του από τα οποία προκύπτει ότι έχουν τηρηθεί και οι προϋποθέσεις του άρθρου 3 του Ν.2882/2001.

13. Την Δ12/ΟΙΚ/31136/6.2.2003 βεβαίωση κάλυψης δαπάνης.

14. Τα σχετικά κτηματολογικά διαγράμματα και κτηματολογικός πίνακας τα οποία έχουν συνταχθεί επιμελώς.

15. Την Υ6/31.10.2001 (ΦΕΚ 1484/31.10.2001 τ.Β΄) κοινή απόφαση του Πρωθυπουργού και του Υπουργού ΠΕΧΩΔΕ, σχετικά με ανάθεση αρμοδιοτήτων στους Υφυπουργούς.

16. Την 1065956/863/Α0006/15.7.2003 (ΦΕΚ 985/1 6.7.2003 τ.Β΄) κοινή απόφαση του Πρωθυπουργού και του Υπουργού Οικονομικών, σχετικά με ανάθεση αρμοδιοτήτων στους Υφυπουργούς.

17. Το Π.Δ. 81/2002 (Α'57) " Συγχώνευση των Υπουργείων Εθνικής Οικονομίας και Οικονομικών στο Υπουργείο Οικονομίας και Οικονομικών" αποφασίζουμε:

Κηρύσσουμε την αναγκαστική απαλλοτρίωση, για λόγους δημόσιας ωφέλειας και ειδικότερα για την κατασκευή βόρειας εισόδου του έργου "ΟΛΥΜΠΙΑΚΟ ΣΥ-

ΓΚΡΟΤΗΜΑ ΕΛΛΗΝΙΚΟΥ", έκτασης συνολικού εμβαδού 102,65 $μ^2$ που βρίσκεται στο Δήμο Ελληνικού νομού Αττικής και εικονίζεται με κλίμακα 1:200 στο από 5.2.2003 κτηματολογικό διάγραμμα και στον αντίστοιχο κτηματολογικό πίνακα της Διεύθυνσης Δ12/Τμήμα δ' του Υπουργείου Περιβάλλοντος, Χωροταξίας και Δημοσίων Έργων, τα οποία έχει συντάξει η Τοπογράφος Μηχ/κός Κουτσούρη Ανδριάννα και έχει θεωρήσει ο Διευθυντής της εν λόγω Διεύθυνσης του Υ.ΠΕ.ΧΩ.Δ.Ε. Κ. Δεσύπρης στις 5.2.2003.

Στην έκταση που απαλλοτριώνεται προβάλλουν δικαιώματα κυριότητας οι ΕΥΔΑΠ και Τριανταφυλλίδης Νίκος.

Στην έκταση που απαλλοτριώνεται δεν περιλαμβάνονται οι εκτάσεις εκείνες οι οποίες στα κτηματολογικά στοιχεία φέρονται ότι ανήκουν στο Δημόσιο.

Η απαλλοτρίωση κηρύσσεται υπέρ του Δημοσίου και με δαπάνη της Γενικής Γραμματείας Δημοσίων Έργων του ΥΠΕΧΩΔΕ και ειδικότερα σε βάρος του έργου 2000 ΣΕΟ 1000009 του προγράμματος Δημοσίων Επενδύσεων σε συνδυασμό με τις διατάξεις του Ν.653/77 όπως ισχύουν, χαρακτηρίζεται δε ως κατεπείγουσα.

Η απόφαση αυτή να δημοσιευθεί στην Εφημερίδα της Κυβερνήσεως.

Αθήνα, 29 Σεπτεμβρίου 2003

ΟΙ ΥΠΟΥΡΓΟΙ

ΥΦΥΠ. ΟΙΚΟΝΟΜΙΑΣ ΚΑΙ ΟΙΚΟΝΟΜΙΚΩΝ
ΑΠ. ΦΩΤΙΑΔΗΣ

ΥΦΥΠ. ΠΕΡΙΒΑΛΛΟΝΤΟΣ, ΧΩΡ/ΞΙΑΣ ΚΑΙ ΔΗΜ. ΕΡΓΩΝ
Ι. ΤΣΑΚΛΙΔΗΣ

ΠΟΛΙΤΙΣΜΟΥ
ΕΥΑΓ. ΒΕΝΙΖΕΛΟΣ

Αριθ. 1078720/7181/0010 (2)

Αναγκαστική απαλλοτρίωση ακινήτων για την εκτέλεση ειδικών έργων ΜΕΤΡΟ ΑΘΗΝΩΝ σε περιοχή του Δήμου Χαλανδρίου, ΣΤΑΘΜΟΣ «ΑΓ. ΠΑΡΑΣΚΕΥΗ».

ΟΙ ΥΠΟΥΡΓΟΙ ΟΙΚΟΝΟΜΙΑΣ ΚΑΙ ΟΙΚΟΝΟΜΙΚΩΝ - ΠΕΡΙΒΑΛΛΟΝΤΟΣ, ΧΩΡΟΤΑΞΙΑΣ ΚΑΙ ΔΗΜΟΣΙΩΝ ΕΡΓΩΝ

Έχοντας υπόψη:

1. Τις διατάξεις του Ν.2882/2001 (ΦΕΚ 17/2001 τ.Α') "Κώδικας Αναγκαστικών Απαλλοτριώσεων Ακινήτων", όπως ισχύουν.
2. Τις διατάξεις του άρθρου 10 του νόμου Ν. 1955/1991 "περί ιδρύσεως Εταιρείας με την επωνυμία ΑΤΤΙΚΟ ΜΕΤΡΟ Ανώνυμος Εταιρεία" (ΦΕΚ 112/18.7.1991 τ.Α'.)
3. Τις διατάξεις του Ν. 1558/85 "Κυβέρνηση και Κυβερνητικά Όργανα".
4. Την 113855/1.10.1998 κ.υ.α. έγκρισης περιβαλλοντικών όρων.
5. Το Δ12/33689/15.5.2003 έγγραφο του ΥΠΕΧΩΔΕ από το οποίο προκύπτει ότι έχουν τηρηθεί οι προϋποθέσεις του άρθρου 3 του Ν. 2882/2001.
6. Την Υ6/31.10.2001 (ΦΕΚ 1484/31.10.2001 τ. Β') κοινή απόφαση του Πρωθυπουργού και του Υπουργού Περιβάλλοντος Χωροταξίας και Δημοσίων Έργων, σχετικά με ανάθεση αρμοδιοτήτων στους Υφυπουργούς.
7. Την 1065956/863/Α0006/15.7.2003 (ΦΕΚ 985/ 16.7.2003 τ.Β') κοινή απόφαση του Πρωθυπουργού και του Υπουργού Οικονομίας και Οικονομικών, σχετικά με ανάθεση αρμοδιοτήτων στους Υφυπουργούς Οικονομικών.
8. Το Π.Δ. 81/2002 (Α'57) " Συγχώνευση των Υπουργείων Εθνικής Οικονομίας και Οικονομικών στο Υπουργείο Οικονομίας και Οικονομικών", αποφασίζουμε:

1. Κηρύσσουμε την αναγκαστική απαλλοτρίωση ακινήτου, για λόγους δημόσιας ωφέλειας και ειδικότερα για την εκτέλεση ειδικών έργων του Μετρό Αθηνών ΣΤΑΘΜΟΣ "ΑΓ.ΠΑΡΑΣΚΕΥΗ", έκτασης συνολικού εμβαδού 4.175,23 $μ^2$ που βρίσκεται σε περιοχή του Δήμου Χαλανδρίου νομού Αττικής και εικονίζεται με κλίμακα 1: 200 στο από Μαρτίου 2003 και με αριθμό 01 κτηματολογικό διάγραμμα και τον αντίστοιχο κτηματολογικό πίνακα τα οποία έχει συντάξει η Μηχ/κός Μ.Ντάφη, έχει ελέγξει για λογαριασμό της "ΑΤΤΙΚΟ ΜΕΤΡΟ Α.Ε." η Β. Χατζή και έχει θεωρήσει για το νομότυπο της σύνταξης ο Διευθυντής της Διεύθυνσης Δ12 του Υπουργείου Περιβάλλοντος, Χωροταξίας και Δημοσίων Έργων Κ.Δεσύπρης, στις 12.5.2003.

Η απαλλοτρίωση κηρύσσεται σύμφωνα με τις διατάξεις του άρθρου 1 του Ν. 2985/2002 και με τον όρο ότι ο υπέρ ου πρέπει να καταθέσει σε προθεσμία τριών (3) μηνών από την κοινοποίηση της πράξης εγγυητική επιστολή αναγνωρισμένου πιστωτικού ιδρύματος για το 20% της προβλεπόμενης δαπάνης. Αν η επιστολή αυτή δεν κατατεθεί εμπρόθεσμα, εφαρμόζεται αναλόγως η παράγραφος 2 του άρθρου 11 του Κώδικα Αναγκαστικών Απαλλοτριώσεων Ακινήτων (Ν. 2882/2001). Αν ο υπέρ ου δεν προβεί στη συντέλεση στις νόμιμες προθεσμίες, η εγγυητική επιστολή καταπίπτει υπέρ του Δημοσίου και των αναγνωρισμένων δικαιούχων σε ποσοστό 50% για τον καθένα.

Στην έκταση που απαλλοτριώνεται προβάλλουν δικαιώματα κυριότητας οι: 1) Δημόπουλος Ηλίας, 2) Κέρεκερ Κυριακούλα, 3) Λαγωνικάκου Φωτεινή κ.λ.π.

Η απαλλοτρίωση κηρύσσεται υπέρ και με δαπάνη της εταιρείας με την επωνυμία "ΑΤΤΙΚΟ ΜΕΤΡΟ Α.Ε.".

Η απόφαση αυτή να δημοσιευθεί στην Εφημερίδα της Κυβερνήσεως.

Αθήνα, 29 Σεπτεμβρίου 2003

ΟΙ ΥΠΟΥΡΓΟΙ

ΥΦΥΠ. ΟΙΚΟΝΟΜΙΑΣ ΚΑΙ ΟΙΚΟΝΟΜΙΚΩΝ
ΑΠ. ΦΩΤΙΑΔΗΣ

ΥΦΥΠ. ΠΕΡΙΒΑΛΛΟΝΤΟΣ, ΧΩΡ/ΞΙΑΣ ΚΑΙ ΔΗΜ. ΕΡΓΩΝ
Ι. ΤΣΑΚΛΙΔΗΣ

Αριθ. 1512 (3)

Κίνηση της διαδικασίας σύνταξης του Γενικού Πολεοδομικού Σχεδίου (Γ.Π.Σ.) του Δήμου Αιανής, Ν. Κοζάνης.

Η ΓΕΝΙΚΗ ΓΡΑΜΜΑΤΕΑΣ
ΠΕΡΙΦΕΡΕΙΑΣ ΔΥΤΙΚΗΣ ΜΑΚΕΔΟΝΙΑΣ

Έχοντας υπόψη:

1 Τις διατάξεις του άρθρου 3 παρ.1 του Ν. 1337/83 (ΦΕΚ33 Α'/14.3.83) περί "επέκτασης των πολεοδομικών σχεδίων, οικιστική ανάπτυξη και σχετικές ρυθμίσεις".

2 Τις διατάξεις του άρθρου 4 (παρ.2 και 10) του Ν. 2508/97 (ΦΕΚ124 Α'/13.6.1997) περί "βιώσιμης οικιστικής ανάπτυξης των πόλεων και οικισμών της χώρας και άλλων διατάξεων".

3. Τις διατάξεις του άρθρου 29 Α του Ν. 1558/1985 (ΦΕΚ137 Α') περί "Κυβέρνησης και Κυβερνητικών οργάνων", όπως αυτό προστέθηκε με το άρθρο 27 του Ν.2081/1992 (ΦΕΚ154 Α') και αντικαταστάθηκε με την παρ. 2α του άρθρου 1 του Ν. 2469/1997 (ΦΕΚ38 Α').

4. Τις διατάξεις της παρ. Β του άρθρου 1 του Π.Δ. 28/28.1.1993 (ΦΕΚ9 Α') περί "Καθορισμού αρμοδιοτήτων που διατηρούνται από τον Υπουργό και τις Περιφερειακές Υπηρεσίες διανομαρχιακού επιπέδου του Υπουργείου Περιβάλλοντος Χωροταξίας και Δημοσίων Έργων".

5. Τις διατάξεις του Ν. 2539/97 (ΦΕΚ244 /4.12.97) περί "Συγκρότησης της Πρωτοβάθμιας Τοπικής Αυτοδιοίκησης".

6. Τις διατάξεις του άρθρου 10 του Ν.3044/02 (ΦΕΚ197 Α'/27.8.2002) περί "Μεταφοράς Συντελεστή Δόμησης και ρυθμίσεων άλλων θεμάτων αρμοδιότητας Υπουργείου Περιβάλλοντος, Χωροταξίας και Δημοσίων Έργων.

7. Την 92/2003 απόφαση του Δημοτικού Συμβουλίου Αιανής.

8. Το 3916/29.8.2003 έγγραφο του Δήμου Ελίμειας.

9. Το γεγονός ότι από τις κανονιστικές διατάξεις αυτής της απόφασης δεν προκαλείται δαπάνη σε βάρος του κρατικού προϋπολογισμού του Δημοσίου και του οικείου Ο. Τ. Α., αποφασίζουμε:


1. Την κίνηση της διαδικασίας σύνταξης του Γενικού Πολεοδομικού Σχεδίου (Γ.Π.Σ.) του Δήμου Ελίμειας, το όριο του οποίου φαίνεται στο σχετικό πρωτότυπο διάγραμμα σε κλίμακα 1: 80.000, που θεωρήθηκε από τον Προϊστάμενο της Τ.Υ.Δ.Κ. Περιφέρειας Δυτικής Μακεδονίας και τον Προϊστάμενο της Δ/νσης ΠΕ.ΧΩ Περιφέρειας Δυτικής Μακεδονίας και που αντίτυπο του σε φωτοσμίκρυνση δημοσιεύεται με την παρούσα απόφαση.

2. Η ισχύς της παρούσης απόφασης άρχεται από τη δημοσίευση της στην Εφημερίδα της Κυβερνήσεως.

Η απόφαση αυτή να δημοσιευθεί στην Εφημερίδα της Κυβερνήσεως.

Κοζάνη, 22 Σεπτεμβρίου 2003

Η Γενική Γραμματέας Περιφέρειας
ΜΑΡΙΑ ΣΚΡΑΦΝΑΚΗ

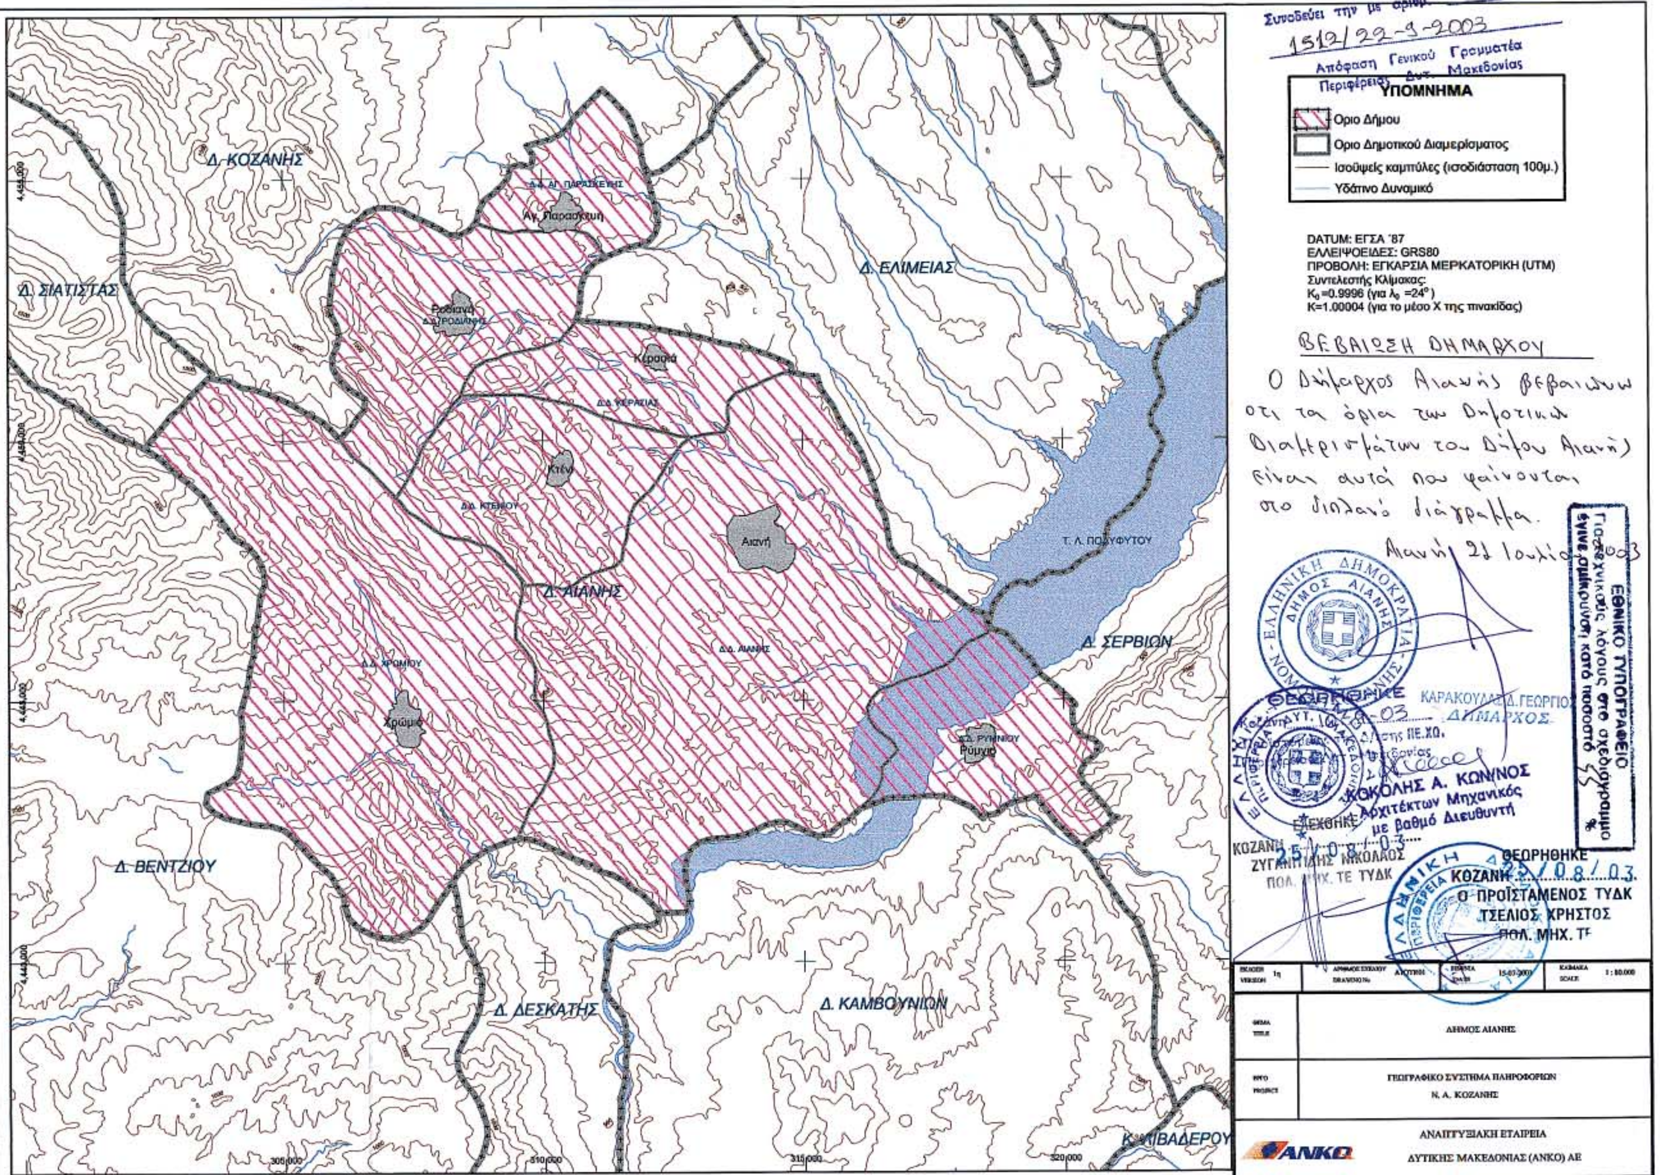
Συνοδεύει την με αριθμ. 1512/22-9-2003 Απόφαση Γενικού Γραμματέα Περιφέρειας Δυτ. Μακεδονίας
ΥΠΟΜΝΗΜΑ
Όριο Δήμου
Όριο Δημοτικού Διαμερίσματος
Ισοϋψείς καμπύλες (ισοδιάσταση 100μ.)
Υδάτινο Δυναμικό
DATUM: ΕΓΣΑ '87
ΕΛΛΕΙΨΟΕΙΔΕΣ: GRS80
ΠΡΟΒΟΛΗ: ΕΓΚΑΡΣΙΑ ΜΕΡΚΑΤΟΡΙΚΗ (UTM)
Συντελεστής Κλίμακας:
K=1.00004 (για το μέσο Χ της πινακίδας)
ΒΕΒΑΙΩΣΗ ΔΗΜΑΡΧΟΥ
Ο Δήμαρχος Αιανής βεβαιώνω ότι τα όρια των Δημοτικών Διαμερισμάτων του Δήμου Αιανής είναι αυτά που φαίνονται στο διπλανό διάγραμμα.
Αιανή 21 Ιουλίου 2003
ΕΘΝΙΚΟ ΤΥΠΟΓΡΑΦΕΙΟ
Για τεχνικούς λόγους στο σχεδιάγραμμο έγινε σμίκρυνση κατά ποσοστό
ΚΑΡΑΚΟΥΛΑΚΗΣ ΓΕΩΡΓΙΟΣ ΔΗΜΑΡΧΟΣ
ΚΟΚΟΛΗΣ Α. ΚΩΝ/ΝΟΣ
Αρχιτέκτων Μηχανικός
με βαθμό Διευθυντή
ΚΟΖΑΝΗ 25/08/03
ΖΥΓΑΝΙΤΙΔΗΣ ΝΙΚΟΛΑΟΣ
ΠΟΛ. ΜΗΧ. ΤΕ ΤΥΔΚ
ΘΕΩΡΗΘΗΚΕ
ΚΟΖΑΝΗ 25/08/03
Ο ΠΡΟΪΣΤΑΜΕΝΟΣ ΤΥΔΚ
ΤΣΕΛΙΟΣ ΧΡΗΣΤΟΣ
ΠΟΛ. ΜΗΧ. ΤΕ
1 : 50.000
ΔΗΜΟΣ ΑΙΑΝΗΣ
ΓΕΩΓΡΑΦΙΚΟ ΣΥΣΤΗΜΑ ΠΛΗΡΟΦΟΡΙΩΝ
Ν. Α. ΚΟΖΑΝΗΣ
ΑΝΑΠΤΥΞΙΑΚΗ ΕΤΑΙΡΕΙΑ
ΔΥΤΙΚΗΣ ΜΑΚΕΔΟΝΙΑΣ (ΑΝΚΟ) ΑΕ
ΑΝΚΟ
Δ. ΚΟΖΑΝΗΣ
Δ. ΣΙΑΤΙΣΤΑΣ
Δ. ΕΛΙΜΕΙΑΣ
Δ. ΑΙΑΝΗΣ
Δ. ΣΕΡΒΙΩΝ
Δ. ΒΕΝΤΖΙΟΥ
Δ. ΔΕΣΚΑΤΗΣ
Δ. ΚΑΜΒΟΥΝΙΩΝ
Κ. ΛΙΒΑΔΕΡΟΥ
Τ. Λ. ΠΟΛΥΦΥΤΟΥ
Αγ. Παρασκευή
Ροδιανή
Κερασιά
Κτένι
Αιανή
Χρώμιο
Ρύμνιο
Δ.Δ. ΑΙΑΝΗΣ

Αριθ. 14698 (4)

Τροποποίηση της Δ.Δ./1199/17.6.2002 απόφασης τς Γ.Γ. Περιφ. Ιονίων Νησιών.

Η ΓΕΝΙΚΗ ΓΡΑΜΜΑΤΕΑΣ
ΠΕΡΙΦΕΡΕΙΑΣ ΙΟΝΙΩΝ ΝΗΣΙΩΝ

Έχοντας υπόψη:

1. Τις διατάξεις του Ν. 3200/55 περί διοικ/κής αποκ/σης όπως τροποποιήθηκε και συμπληρώθηκε μεταγενέστερα από το Ν.Δ. 532/70.

2. Το άρθρο 117 του Συντάγματος.

3. Τις διατάξεις του Ν. 998/79 "Περί προστασίας των δασών κ.λ.π." και ειδικότερα α) του άρθρου 41 παρ.1, β) του άρθρου 38 παρ.1 και 2 και γ) άρθρο 37.

4. Τη διαταγή του Υπουργείου Γεωργίας 160417/1180/ 8.7.1980.

5. Το άρθρο 12 του Ν. 2040/92 και τους Ν. 2240/94, Ν. 2399/96.

6. Την οικ. 87234/7539/3.9.1997 διαταγή Υπ. Γεωργίας.

7. Τον Ν. 2503/30.5.1997 "Διοίκηση , οργάνωση , στελέχωση της Περιφέρειας κ.λ.π.".

8. Την Ν.Δ./2069/23.8.1977 απόφαση Νομάρχη Κέρκυρας για κήρυξη έκτασης ως αναδασωτέας.

9. Την ΔΔ/1199/17.6.2002 Απόφαση Γ.Γ.Π.Ι.Ν με την οποία τροποποιείται η Ν.Δ./2069/23.8.1977 απόφαση Νομάρχη Κέρκυρας.

10. Την 64/2002 απόφαση της Π.Ε.Ε.Λ.Α. Νομού Κέρκυρας σύμφωνα με την οποία η έκταση εμβαδού 6,750 στρεμ. δεν είναι ούτε δάσος ούτε δασική έκταση.

11.Την ΔΔ/839/1.4.2003 εισήγηση της Διεύθυνσης. Δασών Κέρκυρας για την άσκηση προσφυγής ενώπιον της Δ.Ε.Ε.Δ. Α περιφ. Εφετείου Κέρκυρας κατά της παραπάνω απόφασης.

12. Την από 3.4.2003 επισημειωματική μας πράξη με την οποία γίνεται δεκτή η 64/02 απόφαση της Π.Ε.Ε.Δ.Α Νομού Κέρκυρας.

13. Το γεγονός ότι εξέπνευσαν τα χρονικά περιθώρια για άσκηση προσφυγής ενώπιον της Δ.Ε.Ε.Δ.Α. περιφ. Εφετείου Κέρκυρας και ως εκ τούτου η 64/02 απόφαση Π..Ε.Ε.Δ.Α. Νομού Κέρκυρας κατέστη οριστική και τελεσίδικη.

14. Την 14221/10.9.2003 σχετική εισήγηση της Δ/νσης Δασών Κέρκυρας περί τροποποίησης της Δ.Δ/1199/ 17.6.2002 απόφασης Γ.ΓΠ.Ι.Ν. με την οποία έγινε τροποποίηση της Ν.Δ./2069/23.8.1997 απόφασης Νομάρχη Κέρκυρας "περί κήρυξης ως αναδασωτέας" έκτασης εμβαδού 170,00 στρεμ. ευρισκόμενη στη θέση «Απραός - Ρόπες", πρώην περιφ. Κοινότητας Λουτσών και τώρα Δήμου Θιναλίων Ν. Κέρκυρας λόγω πυρκαγιάς, αποφασίζουμε:

Τροποποιούμε την Δ.Δ/1199/17.6.2002 απόφαση Γ.Γ.Π.Ι.Ν. με την οποία έγινε τροποποίηση της αριθμ. ΝΔ/2069/23.8.1977 απόφασης Νομάρχη Κέρκυρας με την οποία κηρύχθηκε ως αναδασωτέα έκταση εμβαδού 170,00 στρεμ. στη θέση "Απραός -Ρόπες" πρώην περιφ. Κοινότητας Λουτσών και τώρα Δήμου Θιναλίων Ν. Κέρκυρας , αίροντας την αναδάσωση σε τμήμα εμβαδού 6,750 στρεμμάτων η οποία προσδιορίζεται από τα σημεία (1, 2, 3, Ε, 1)και έχει όρια :

ΒΟΡΕΙΑ: Ελαιοκτήματα

ΝΟΤΙΑ: Αναδασωτέα έκταση σύμφωνα με την ΔΔ/1199/17.6.2002 απόφαση Γ.Γ.Π.Ι.Ν.

ΔΥΤΙΚΑ: Αναδασωτέα έκταση σύμφωνα με την ΔΔ/1199/17.6.2002 απόφαση Γ.Γ.Π.Ι.Ν.

ΑΝΑΤΟΛΙΚΑ: Αγροκτήματα.

Όπως αυτή φαίνεται στο συνημμένο τοπογραφικό διάγραμμα που αποτελεί αναπόσπαστο μέρος της απόφασης αυτής, επειδή η εν λόγω έκταση δεν είναι ούτε δάσος ούτε δασική έκταση και ως εκ τούτου δεν υπάγεται στις διατάξεις και τους περιορισμούς της Δασικής Νομοθεσίας μετά την 64/2002 απόφαση της Π.Ε.Ε.Δ.Α. Νομού Κέρκυρας η οποία είναι οριστική και τελεσίδικη.

Από τις διατάξεις αυτής της απόφασης δεν προκαλείται δαπάνη εις βάρος του κρατικού προϋπολογισμού, ούτε εις βάρος του προϋπολογισμού του οικείου ΟΤΑ.


Η απόφαση αυτή να δημοσιευτεί στην Εφημερίδα της Κυβερνήσεως.

Κέρκυρα, 18 Σεπτεμβρίου 2003

Η Γενική Γραμματέας Περιφέρειας
ΑΝΑΣΤΑΣΙΑ ΚΑΝΕΛΛΟΠΟΥΛΟΥ

ΤΟΠΟΓΡΑΦΙΚΟ ΔΙΑΓΡΑΜΜΑ

Τροποποίηση της αριθμ.Δ.Δ/1199/17-6-03 απόφασης Γ.Γ.Π.Ι.Ν και άρση αναδάσωσης σε τμήμα εμβαδού 6,750 στρεμ. στη θέση «Ρόπες» Δημοτικού Διαμερίσματος Περίθειας Δήμου Θιναλίων Νομού Κέρκυρας.

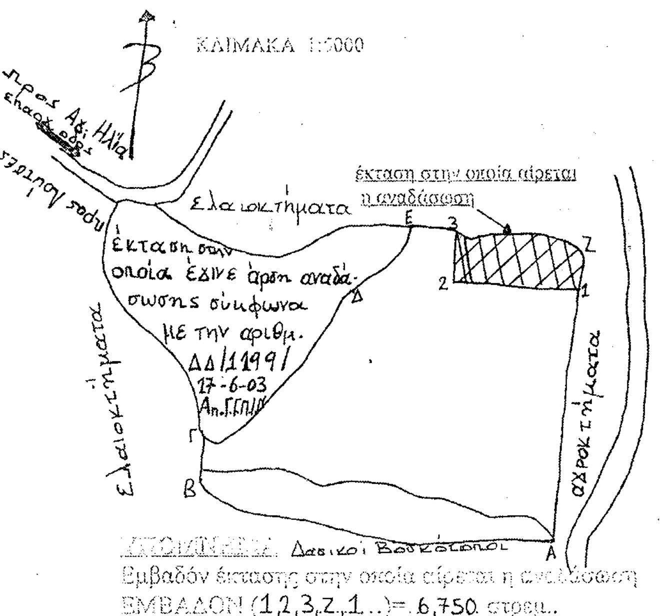


Εμβαδόν έκτασης στην οποία αίρεται η αναδάσωση
ΕΜΒΑΔΟΝ (1,2,3,Ζ,1...)= 6,750 στρεμ..

ΚΕΡΚΥΡΑ 10-9-03
Ο ΣΥΝΤΑΚΤΗΣ

ΧΑΡΤΗΣ ΠΡΟΣΑΝΑΤΟΛΙΣΜΟΥ

Κλίμακα 1:20000

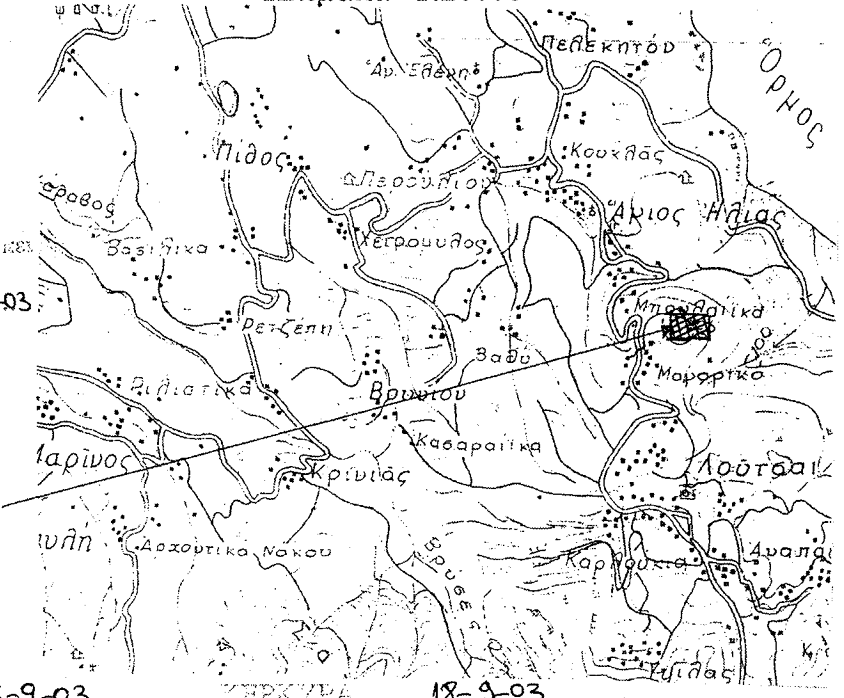

Το ως αράν σύμφωνα στην αριθμ. 14698/18-9-03 απ. απόφαση της Γ.Γ.Π.Ι.Ν.

ΚΕΡΚΥΡΑ 16-9-03
ΘΕΩΡΗΘΗΚΕ
Η Δ/ΝΤΡΙΑ ΔΑΣΩΝ

ΚΡΙΚΕ-ΓΑΤΣΟΥΛΗ ΟΛΓΑ

ΚΕΡΚΥΡΑ 18-9-03
Η
ΓΕΝΙΚΗ ΓΡΑΜΜΑΤΕΑΣ
ΠΕΡΙΦΕΡΕΙΑΣ ΙΟΝΙΩΝ ΝΗΣΩΝ

ΑΝΑΣΤΑΣΙΑ ΚΑΝΕΛΛΟΠΟΥΛΟΥ

ΑΚΡΙΒΕΣ ΑΝΤΙΓΡΑΦΟ
Κέρκυρα 18-9-03
Ο Προϊστάμενος Γραμματείας
ΒΑΣΙΛΑ ΠΗΝΕΛΟΠΗ
ΔΙΟΙΚΗΤΙΚΟΣ ΓΡΑΜΜΑΤΕΑΣ

ΕΘΝΙΚΟ ΤΥΠΟΓΡΑΦΕΙΟ
Για τεχνικούς λόγους στο σχεδιάγραμμα έγινε σμίκρυνση κατά ποσοστό 55 %

Αριθ. 2527 (5)

Άρση απαλλοτρίωσης στο ακίνητο που περικλείεται από τις οδούς Μεθώνης, Τσαμαδού, Μιαούλη και Δεξαμενής στο λιμάνι Καλαμάτας.

ΟΓΕΝΙΚΟΣ ΓΡΑΜΜΑΤΕΑΣ
ΠΕΡΙΦΕΡΕΙΑΣ ΠΕΛΟΠΟΝΝΗΣΟΥ

1. Έχοντας υπόψη:

1. Τον Ν.2503/97 (Φ.Ε.Κ. 107 Α) "Διοίκηση, οργάνωση, στελέχωση Περιφέρειας...".

2. Τον Ν. 2647/22.10.1998 (Φ.Ε.Κ. 237 Α)

3. Την 75724/1151/30.12.1983 Υ.Α. (Φ.Ε.Κ. 767Β) όπως τροποποιήθηκε με την 81960/2578/89 Υ.Α. (Φ.Ε.Κ. 897Β).

4. Το Ν. 2831/00 άρθρο 29 (Φ.Ε.Κ 140Α) "Τροποποίηση των διατάξεων του Ν. 1577/85 και άλλες πολεοδομικές διατάξεις".

5. Τις 2489/ΠΕ/25.1.2000, 547/7.3.2001, 3682/21.12.2001 & 1616/6.6.2002 αποφάσεις Γ.Γ. Περιφέρειας Πελοποννήσου για συγκρότηση Περιφερειακού Σ.Χ.Ο.Π. στη Δ/νση ΠΕ.ΧΩ. Πελοποννήσου.

6. Την 10080/23.10.1989 δήλωση αποδοχής κληρονομιάς.

7. Την 2782/658/20.4.1989 απόφαση του Νομάρχη Μεσσηνίας (Φ.Ε.Κ. 248/Δ/27.4.1989) όπως επαναδημοσιεύτηκε στο Φ.Ε.Κ. 448/15.5.1992 για την αναθεώρηση του Σ.Π. Καλαμάτας.

8. Την 1128/2002 απόφαση του Διοικητικού Εφετείου Αθηνών.

9. Το Πρακτικό 7/30-7-2003 θέμα 9° του Περιφερειακού Σ.Χ.Ο.Π., αποφασίζουμε:

Εγκρίνουμε την τροποποίηση του σχεδίου πόλης του Δήμου Καλαμάτας, όπως αυτή απεικονίζεται στο θεωρημένο απόσπασμα του εγκεκριμένου σχεδίου της πόλης σε κλίμακα 1:1000 και οποίο συνοδεύει αναπόσπαστα την παρούσα και συγκεκριμένα την άρση της ρυμοτομικής απαλλοτρίωσης στο ακίνητο που περικλείεται από τις οδούς Μεθώνης, Τσαμαδού, Μιαούλη και Δεξαμενής στο λιμάνι της Καλαμάτας και τον αποχαρακτηρισμό του από κοινόχρηστο σε οικοδομήσιμο χώρο σύμφωνα με την 1128/2002 απόφαση του Διοικητικού Εφετείου Αθηνών.

Οι όροι δόμησης και οι χρήσεις γης καθορίζονται στην 2782/658/20.4.1989 απόφαση του Νομάρχη Μεσσηνίας για την αναθεώρηση του Σ.Π. της Καλαμάτας.

Με την παρούσα δεν προκαλείται δαπάνη σε βάρος του κρατικού προϋπολογισμού ή του προϋπολογισμού του οικείου ΟΤΑ.


Κατά της απόφασης αυτής επιτρέπονται προσφυγές στον Υπουργό ΠΕ.ΧΩ.ΔΕ. μέσα σε 30 ημέρες από την ημερομηνία δημοσίευσής της.


Η απόφαση αυτή μαζί με τα συνημμένο απόσπασμα του εγκεκριμένου σχεδίου πόλης της Καλαμάτας να δημοσιευτεί στην Εφημερίδα της Κυβερνήσεως.

Τρίπολη, 16 Σεπτεμβρίου 2003

Ο Γενικός Γραμματέας Περιφέρειας
ΑΝΤΩΝΗΣ ΜΑΤΣΙΓΚΟΣ

ΚΤΗΜΑΤΟΓΡΑΦΙΚΟ ΔΙΑΓΡΑΜΜΑ

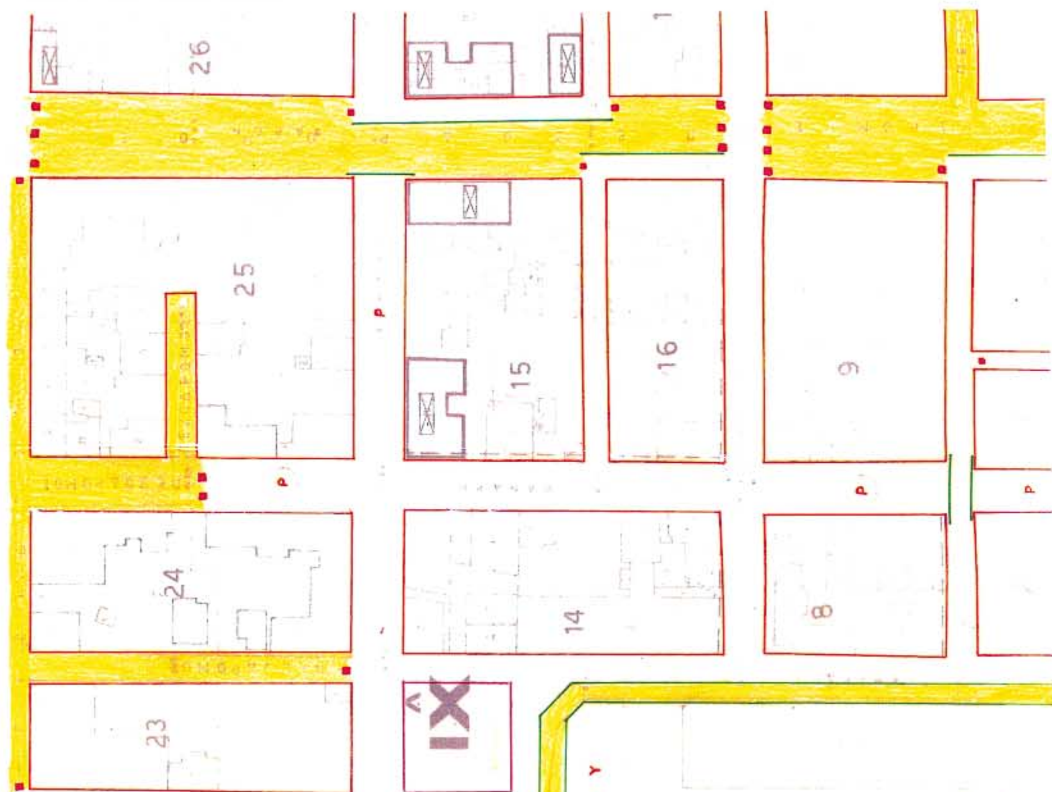

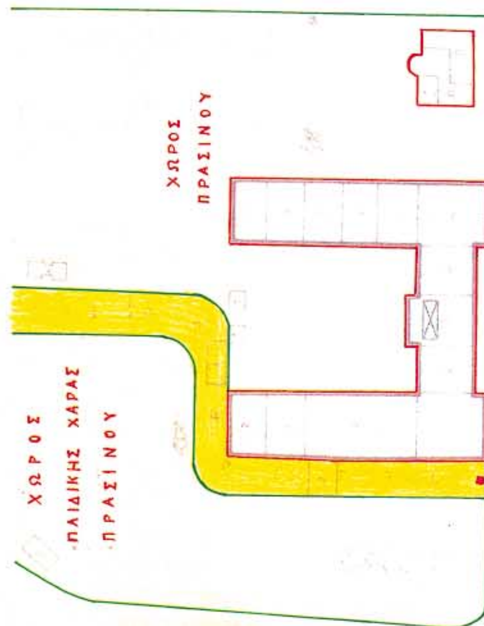

ΧΩΡΟΣ ΛΙΜΑΝΙΟΥ

ΕΘΝΙΚΟ ΤΥΠΟΓΡΑΦΕΙΟ
Για τεχνικούς λόγους στο σχεδιάγραμμα έγινε σμικρύνση κατά ποσοστό 55 %



ΛΥΜΠΕΡΙΟΣ ΚΟΥΝΑΣ
ΠΟΛΙΤΙΚΟΣ ΜΗΧΑΝΙΚΟΣ